



Ajuntament de Lleida
 Promoció i Gestió de l'Hàbitat Urbà Rural
 i la Sostenibilitat

PROJECTES I OBRES

Títol del projecte
PROJECTE D'URBANITZACIÓ DEL CARRER VICTÒRIA KENT A L'ENTORN DEL NOU EQUIPAMENT ESPORTIU DE CIUTAT JARDÍ

Autor del projecte

 Jordi Domingo Masanes - Enginyer Civil

Títol del Plànol
PLANTA CONJUNT

Dibuixat
 Francisco Farré
 Expedient Fitxer
1293 **03_conj.dwg**

Escala Núm. plànol
A1 **03**
A3 1 / 700

Gràfica Full
/01


Data
Lleida juny 2017



CARRER VICTORIA KENT SECCIÓ TIPUS

Escala 1/100

1. Vorada de formigó T3 17x28x100 doble capa
2. 15 cm. de formigó rentat HM-20 de Ø 20
3. Sub.base 10 cm. tot-ú artificial ZA-25
4. 10 cm. de Saulo
5. Canalització Enllumenat Públic 2 Ø 90 Pe
6. 6 cm. AC-22 - Surf - 50/70-D
7. 4 cm. AC-22 - Burf - 50/70-S
8. 30 cm. ZA - 25
9. 20cm. formació esplanada E3 S-EST3
10. Drenatge Ø 125 PVC amb grava de riu 20/40

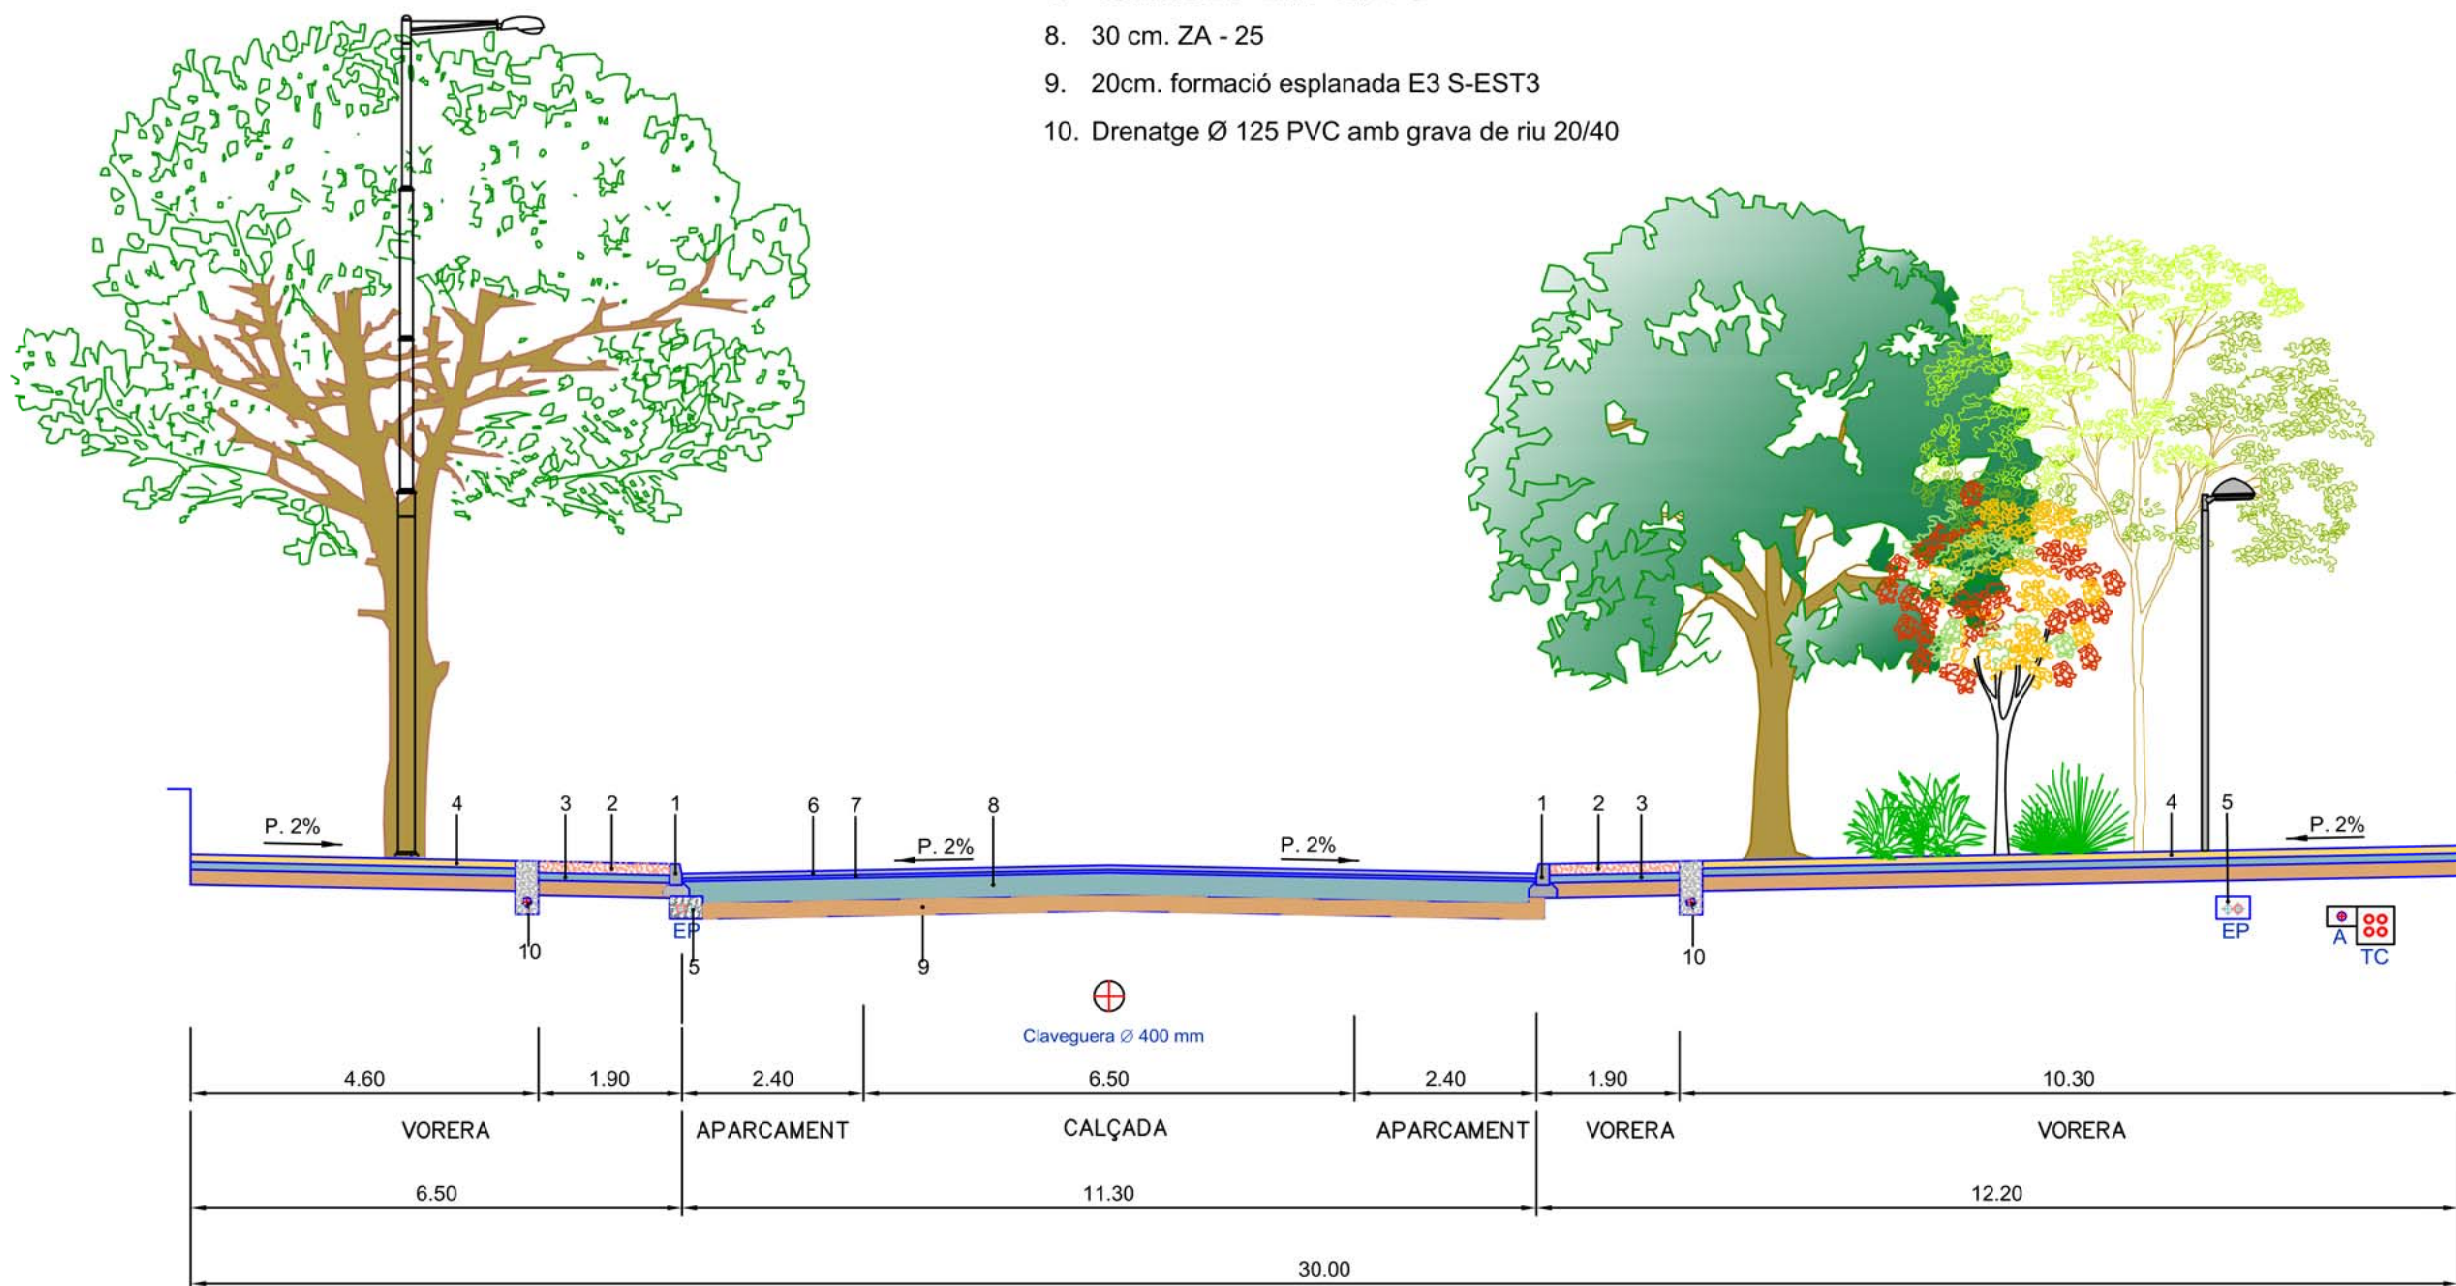

LA PAERNA



Ajuntament de Lleida

Promoció i Gestió de l'Hàbitat Urbà Rural
i la Sostenibilitat

PROJECTES I OBRES

Títol del projecte

PROJECTE D'URBANITZACIÓ DEL CARRER
VICTORIA KENT A L'ENTORN DEL NOU
EQUIPAMENT ESPORTIU DE CIUTAT JARDÍ

Autor del projecte

Jordi Domingo Masanes - Enginyer Civil

Títol del Plànol

SECCIÓ TIPUS

Dibuixat

Francisco Farré

Expedient

1293

Fixer

05_secció.dwg

Escala

A1
A3 1 / 100

Núm. plànol

05

Gràfica

Data

Lleida juny 2017

Full

/01