

Per fer constar que aquest document s'ha aprovat inicialment per acord del Ple de data 25 d'abril de 2018. En dono fe, el secretari general.



LLEGENDA

—+— Límit terme municipal de Lleida
CLASSIFICACIÓ DEL SÒL
SUC Límit sòl urbà consolidat
SNC Límit sòl urbà no consolidat
SUD Límit sòl urbanitzable delimitat
SND Límit sòl urbanitzable no delimitat

SECTORS DE PLANEJAMENT
Limit de sector del desenvolupament
Limit d'àmbit de gestió
Limit de sector transversal
Plans especials vigents
PMU residencial
PMU mixte

QUALIFICACIÓS SISTÈMES
Xarxa bàsica SH Hidrogràfic
Xarxa urbana SV Zones verdes
Itinerari de vianants SX3 Habitatge dotacional públic
Carrils rurals SX4 Equipaments
Aparcaments SX5 Serveis tècnics
Ferrovian SF Ferroviari
Equips privats SEP

SÒL URBÀ
Centre històric R1
Eixample intensiu R2
Eixample semi-intensiu R3
Eixample d'illa oberta R4
Cases agrupades R5
Cases aïllades R6

NO DELIMITAT
Desenvolupament residencial
Alineació obligatòria
Nombre de plantes
Espai verd privat
EP2

A3 Logística
SÒL URBANITZABLE
CONDICIONS
Delimitat
Desenvolupament activitat econòmica
Residencial
Fondaria edif. màx.
Porxo

RISCOS QUÍMICS
Desenvolupament
Alineació obligatòria
Nombre de plantes
Espai verd privat
EP2

ORDENACIÓS CONDICIONS
SÒL URBANITZABLE
DELIMITAT
Desenvolupament
Activitat econòmica
Residencial

PROTECCIÓS XARxes PROJECTADES
Xarxes projectades
Perímetre de la instal·lació
Infraestructures comuns
Servitud de pas ocludente
Aproximació DME / VOR 13

FERRERIÀRIES
Límit zona domini públic
Franja de seguretat de l'establiment segons AQR
Zona d'indemanç envers l'autoprotecció
Zona d'intensitat limit a l'obra nova
Zona de confinament general

XARXA ELÉCTRICA
Línes elèctriques
Límit zona d'edificació
Límit zona de protecció

VIARIES
Element catalogat
Contorn elements arquitectònics

CATEGORIES DE PROTECCIÓ
BCN Bé cultural
(CA) EA, BARP, BAMP
BCIL Bé cultural d'interès local
(CA) EA, BARP, BAMP

TIPUS DEL BÉ
Béns arquitectònics (CA) EA
Béns arqueològics i paleontològics (BARP)
Béns naturals (BN)
Béns ambientals i paisatgístics (BAMP)

HIDRAULIQUES
Aproximació DME / VOR 31
Aproximació DME / ILS 31
Servidors radiotelefètics
Zona flux preferent
Zona inundable


LA PAIRIA

PLA D'ORDENACIÓ URBANÍSTICA MUNICIPAL AJUNTAMENT DE LLEIDA

Ordenació de sòl urbà i urbanitzable. Plànols detallats APROVACIÓ INICIAL
ABRIL 2018

Escala 1:500 (imprès 168x188 mm)
E 1:1.000 (imprès 84x98 mm)

OR. 5.26c

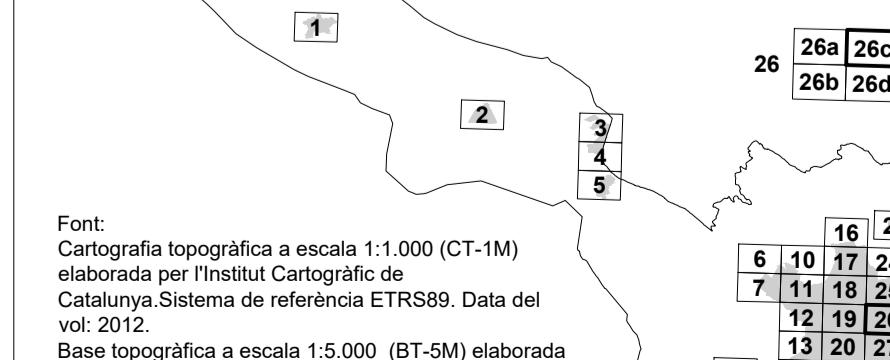

Font:
Cartografia topogràfica a escala 1:1.000 (CT-1M) elaborada per l'Institut Cartogràfic de Catalunya. Sistema de referència ETRS89. Data del vol: 2012.
Base topogràfica a escala 1:5.000 (BT-1M) elaborada per l'Institut Cartogràfic de Catalunya. Sistema de referència ETRS89. Data del vol: 2015.

0 10 20 30 40