

LLEGENDA

-  Paviment de peces de formigó de 40x40 similars al paviment existent al cobriment de vies
-  Capa rodadura d'aglomerat asfàltic en calent, estès, compactat i inclòs betum (AC16 B60/70 SURF D amb àrid granític)
-  Paperera model circular de 60l, o similar (PA600M)
-  Arbre *fraxinus omus* "Meczek"
-  Columna NIKOLSON tipus MAXIPOLE pintada, de 4,4m d'alçada, amb llumenera TownGuide amb vidre transparent.
-  Columna cilíndrica fins a 7 metres i projector Neos PV
-  Columna cilíndrica fins a 4 metres i projector Neos PV



LA PAERIA



Ajuntament de Lleida
Promoció i Gestió de l'Hàbitat Urbà Rural i la Sostenibilitat

PROJECTES I OBRES

Títol del projecte
PROJECTE DE MILLORA DE L'ACCESSIBILITAT DEL C/ COMTES D'URGELL (entre C/ Anselm Clavé i C/ Prncep de Viana)

Autor del projecte

Noemí Collado - Enginyer de Camins, Canals i Ports

Títol del Plànol

PLANTA ORDENACIÓ

Dibuixat

Núria Planas

Expedient Fltzer

1210

Escala Núm. plànol



A1 **03**

Gràfica Full

/01

Data

MARÇ 2018

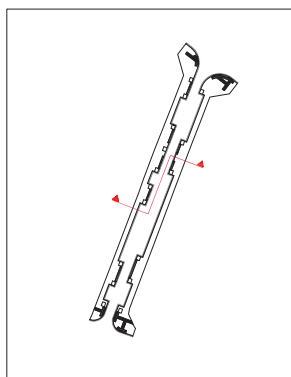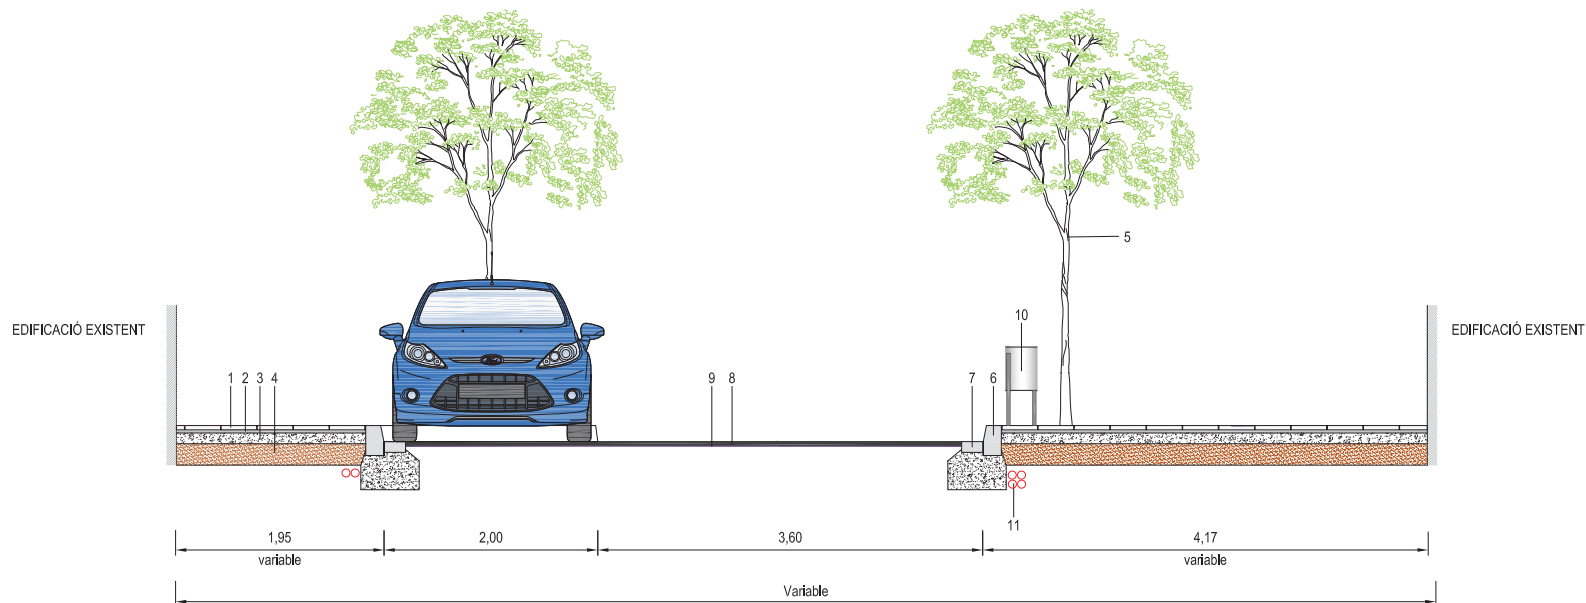

1. Paviment de peces prefabricades de formigó de 40x40 cm i 8 cm de gruix
2. Morter de ciment de 3 cm
3. Base de formigó de 10 cm HM-20
4. Base de 15 cm de tot-i artificial ZA-25
5. Arbre de port petit, tipus *fraxinus ornus* "Meczek"
6. Vorada Tipus T-3, sobre dau de formigó
7. Rígola prefabricada de formigó HM-20, damunt de dau de formigó.
8. Capa de 4 cm de gruix de mescla bituminosa contínua en calent de composició densa AC 16 B50 / 70S (D-12)
9. Reg d'adherència
10. Paperera abatible de 60 l.
11. Tubs canalitzacions



LA PAERIA



Ajuntament de Lleida
Promoció i Gestió de l'Hàbitat Urbà Rural
i la Sostenibilitat

PROJECTES I OBRES

Títol del projecte
**PROJECTE DE MILLORA DE
L'ACCESSIBILITAT DEL C/
COMTES D'URGELL (entre C/
Anselm Clavé I C/ Príncep de
Viana)**

Autor del projecte

Noemí Collado - Enginyer de Camins, Canals i Ports

Títol del plànol

SECCIÓ

Dibuixat

Núria Planes

Expedient

Fíixer

1210

Escala Núm. plànol

A1
A3 1:300

06

Gràfica Full
/01

Data
MARÇ 2018