



## PROJECTE D'ADEQUACIÓ DEL CARRIL BICI DE RAMON I CAJAL I CONNEXIÓ FINS A RAMBLA D'ARAGÓ (TR1241/029)

**TIPUS D'OBRA:** URBANITZACIÓ - ACCESSIBILITAT

**OBJECTIU OBRA:** Conectar carril bici de Bisbe Irurita/Ramon i Cajal amb l'eix Nord-sud de Rambla d'Aragó.  
Millora del tram de carril bici de Rambla d'Aragó entre el carrer Ramon i Cajal i el carrer Joan Baiget.

**PERÍODE D'EXECUCIÓ:** 3 mesos

Es tracta de fer intervencions que millorin la seguretat en la circulació de bicicletes, actuant sobre la senyalització vertical i horitzontal, col·locació d'elements de seguretat i senyalitzar degudament les cruïlles i interseccions, que són els punts on es poden produir més conflictes.


En el tram de Ramon i Cajal que va des del carrer Maragall fins a Rambla d'Aragó es suprimirà l'aparcament del costa dret per implantar carril bici i poder donar continuïtat a l'existent i unir-lo amb el de Rambla d'Aragó. De la mateixa manera és redibuixar el traçat del carril bici que ve des de carrer Balmes per poder-lo unir amb Rambla d'Aragó.

### DESCRIPCIÓ DELS TREBALLS:

En aquesta última actuació és referà un tram de l'alineació de la vorera on conflueixen el carrer Joan Baiget i les voreres de Balmes i Rambla d'Aragó, segons es detalla als plànols.

La segregació del carril bici, es realitzarà mitjançant elements fixes de plàstic reciclat. Les cruïlles i interseccions són els punts on es poden produir el major nombre de conflictes amb els automòbils, el pas de bicicletes, es ressaltarà mitjançant una catifa vermella.

**PRESSUPOST D'EXECUCIÓ PER CONTRACTA..... 40.554,75 €**

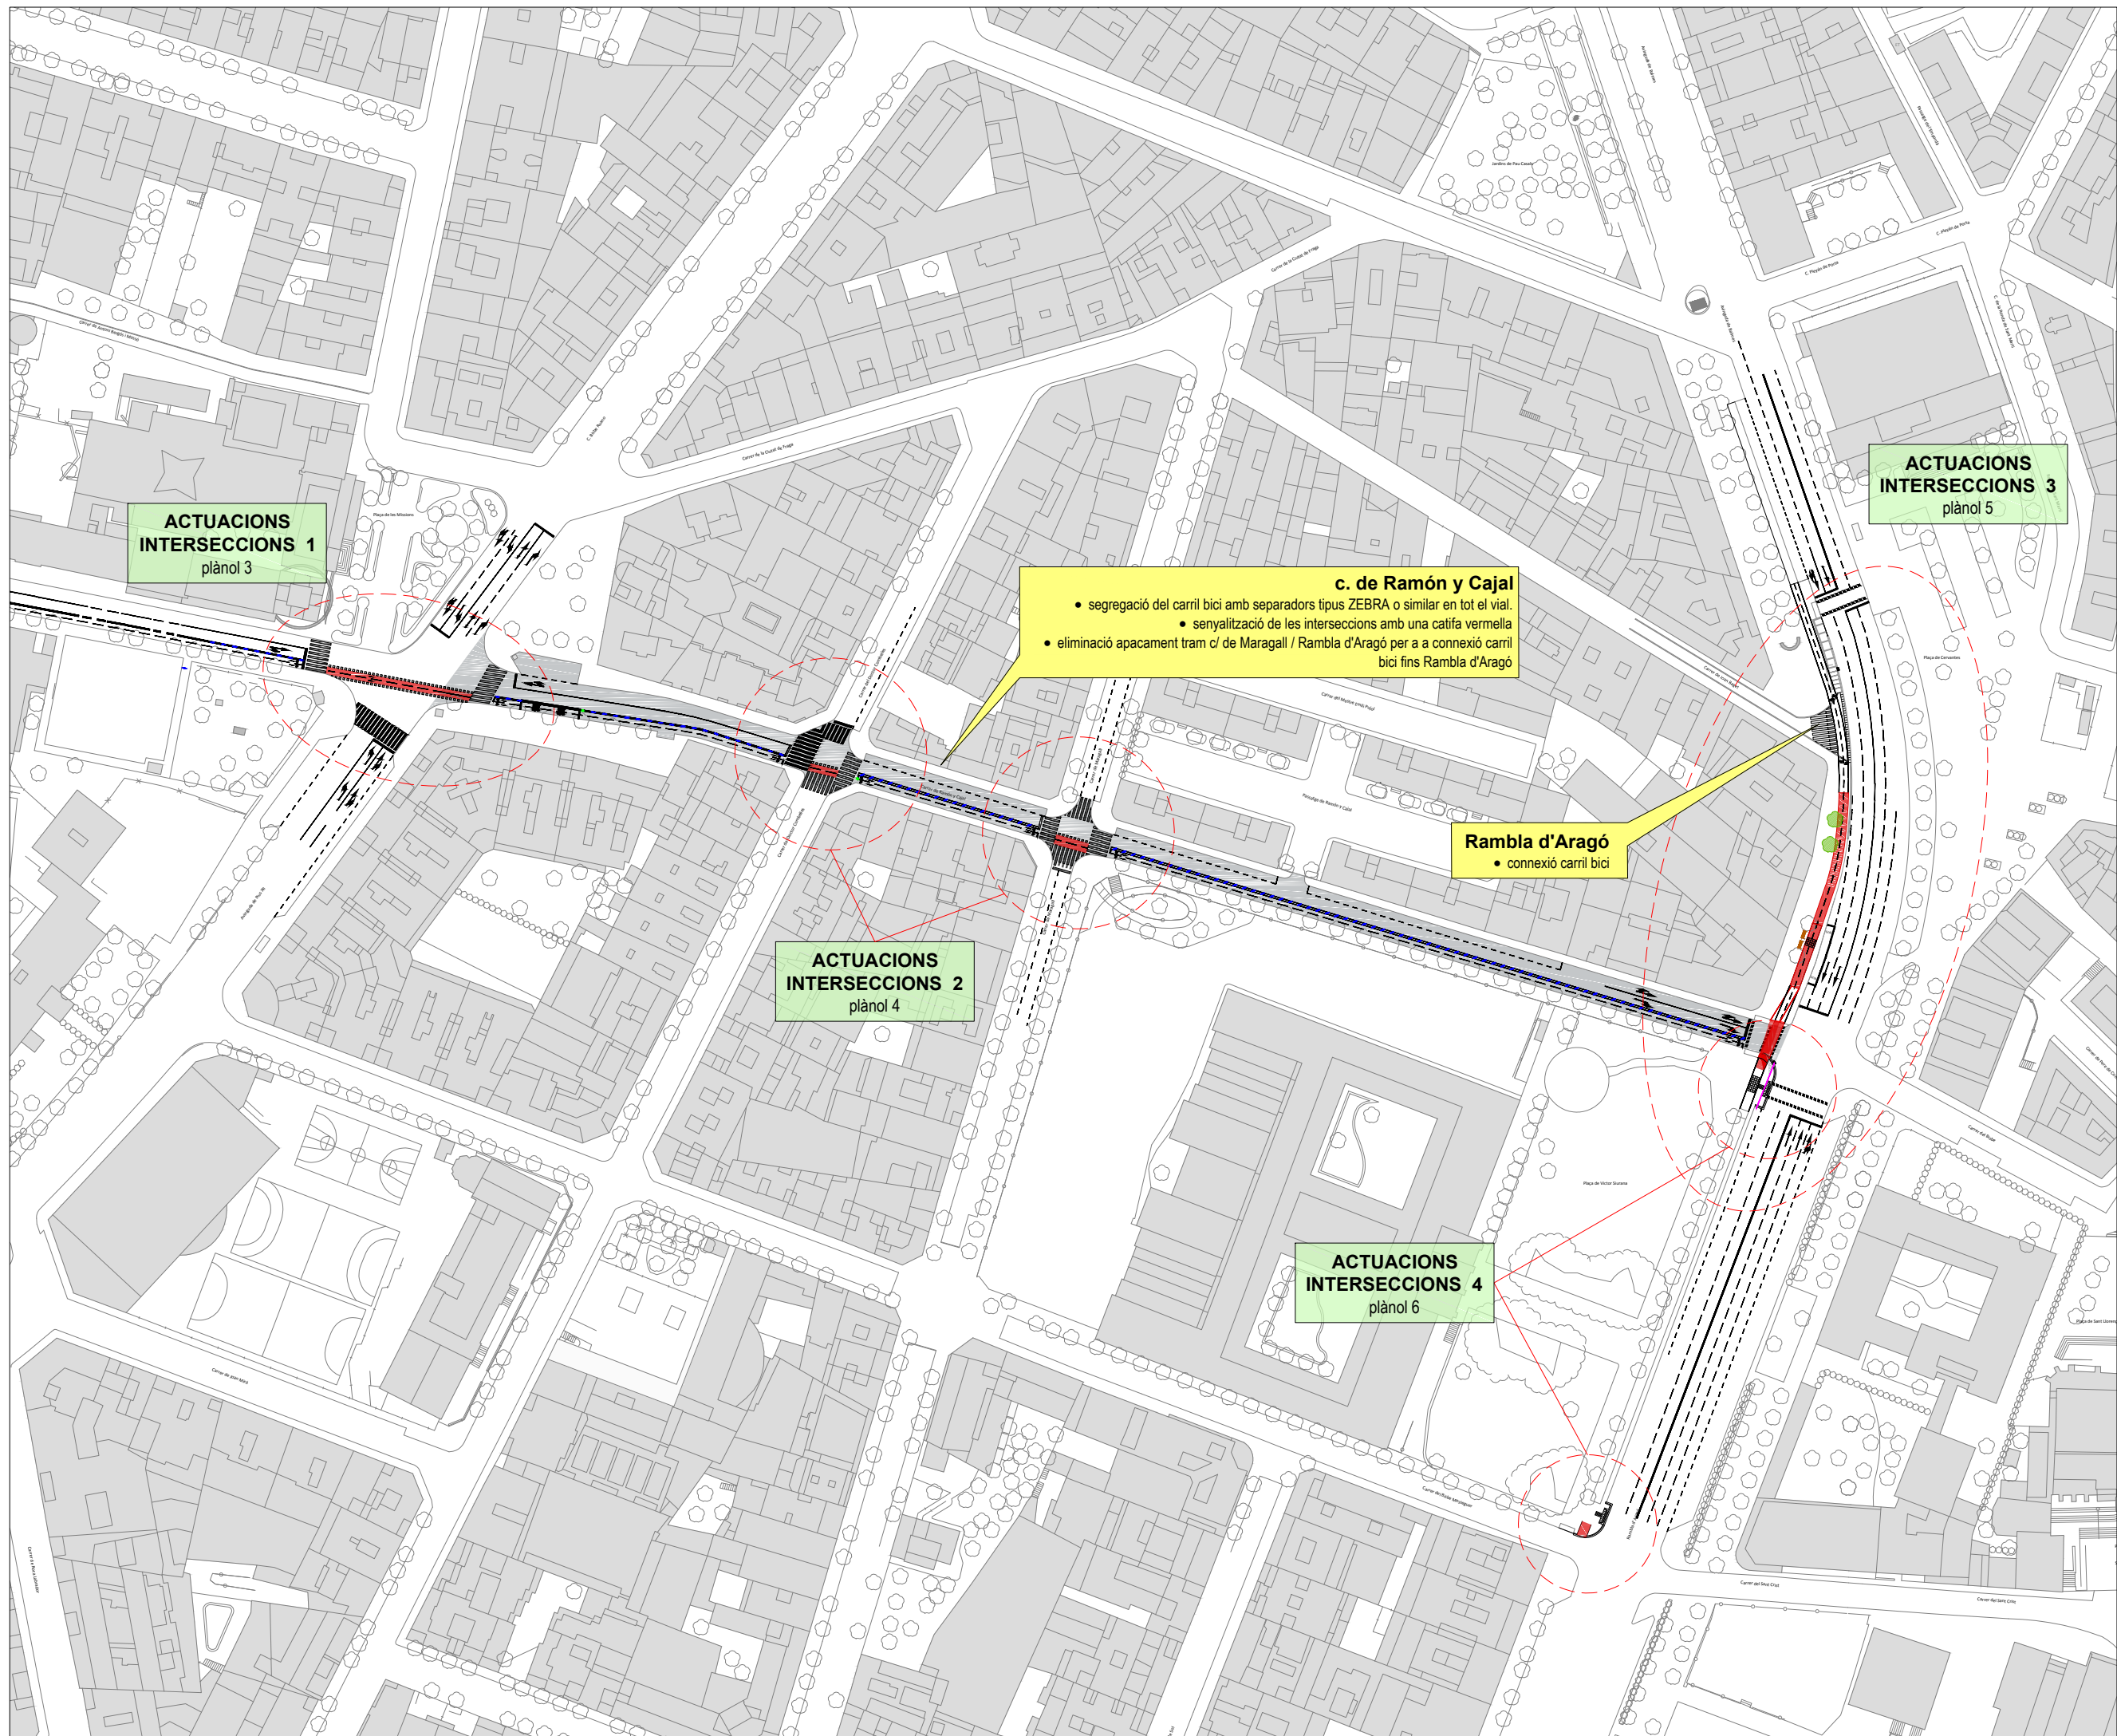

**ACTUACIONS INTERSECCIONS 1**  
plànol 3

**ACTUACIONS INTERSECCIONS 3**  
plànol 5


**c. de Ramón y Cajal**

- segregació del carril bici amb separadors tipus ZEBRA o similar en tot el vial.
- senyalització de les interseccions amb una catifa vermella
- eliminació aparcament tram c/ de Maragall / Rambla d'Aragó per a a connexió carril bici fins Rambla d'Aragó

**ACTUACIONS INTERSECCIONS 2**  
plànol 4

**Rambla d'Aragó**  
• connexió carril bici

**ACTUACIONS INTERSECCIONS 4**  
plànol 6

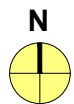

**Ajuntament de Lleida**  
Promoció i Gestió de l'Habitat Urbà Rural i la Sostenibilitat

PROJECTES I OBRES



Títol  
**PROJECTE D'ADEQUACIÓ DEL CARRIL BICI DE RAMON I CAJAL I CONNEXIÓ FINS A RAMBLA D'ARAGÓ** (TR1241/029)

Autor del projecte  
Noemí Collado Santolaria - Enginyer Camins, Canals i Ports

Títol del Plànol  
**ACTUACIONS**

Dibuixat  
X.V.S. - N.P.G. Fitxer

**1390**

Escala Núm. plànol  
**A1** **02**  
**A3 1:1500**

Gràfica /01

Data  
**octubre 2018**