



PROJECTE D'ADEQUACIÓ DELS CAMINS D'ACCÉS A L'HORTA PER A BICICLETES I VIANANTS (TR1241/45)

TIPUS D'OBRA: **URBANITZACIÓ – ACCESSIBILITAT**

OBJECTIU OBRA: L'objecte del present projecte és definir a nivell tècnic i econòmic els treballs necessaris per a:

- Habilitar un espai per a la circulació de vianants i bicicletes fora de la calçada en dos trams de la Ronda Verda (camí Vell d'Albatàrrec i al camí de Grenyana) que connecti amb la ciutat.
- Col·locació de proteccions en talussos i separació de calçada en un dels trams.
- Plantació d'arbrat amb la xarxa de reg necessària en un dels trams.

PERÍODE D'EXECUCIÓ: **2 mesos**

DESCRIPCIÓ DELS TREBALLS: El projecte preveu una sèrie d'actuacions per habilitar l'espai per a la circulació de vianants i bicicletes fora de la calçada . Les obres consisteixen en les següents actuacions:


- Excavació dels laterals del camí i talús per formació d'espai per bicicletes i vianants.
- Excavació de rasa per reg i plantació d'arbrat (en el cas de Camí Vell d'Albatàrrec).
- Implantació de murs de contenció de terres (en el cas de Camí Vell d'Albatàrrec).
- Formació de cuneta. Modificació de pericons. Instal·lació de reg, plantació d'arbrat (en el cas de Camí Vell d'Albatàrrec)
- Aportació de sauló i compactació.

PRESSUPOST D'EXECUCIÓ PER CONTRACTA 48.386,09 €




SECCIÓ A-A

escala 1/100

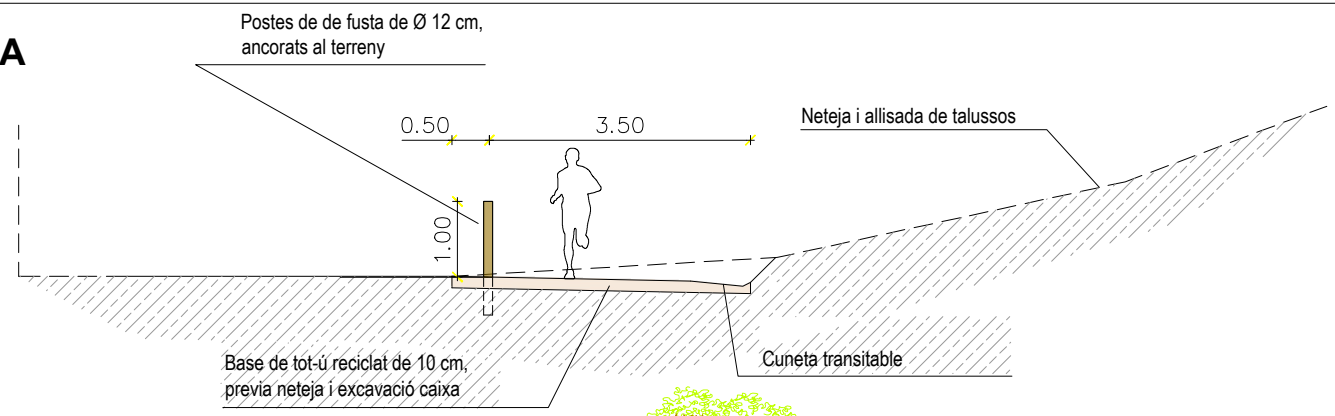

SECCIÓ B-B

escala 1/100

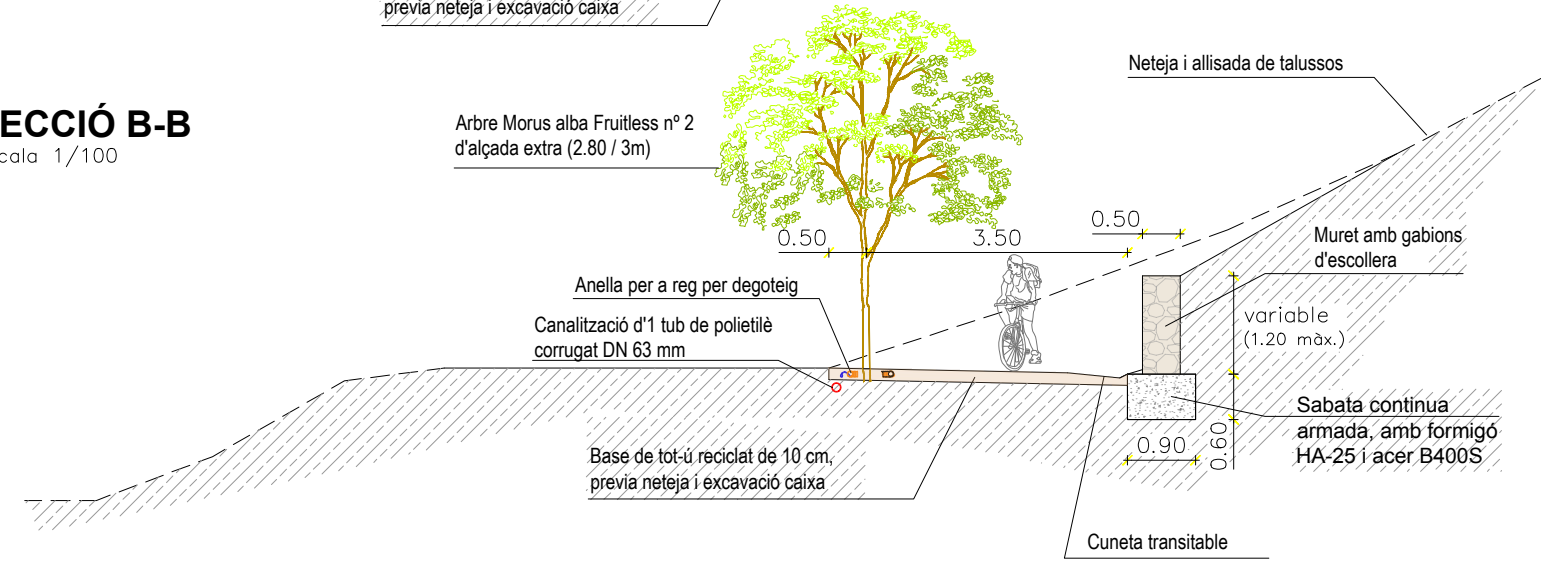

Postes de de fusta de Ø 12 cm, ancorats al terreny

Arbre Morus alba Fruitless nº 2 d'alçada extra (2.80 / 3m)

PAVIMENT VIAL VERD

 Paviment format per una base de tot-ú artificial tipus ZA-25 de 10 cm de gruix, damunt geotextil termosoldat de 160 gr/m2 i compactació de l'esplanada

LA PAERIA



Ajuntament de Lleida
Promoció i Gestió de l'Hàbitat Urbà Rural i la Sostenibilitat

PROJECTES I OBRES



Títol
PROJECTE D'ADEQUACIÓ DELS CAMINS D'ACCÉS A L'HORTA PER A BICICLETES I VIANANTS (TR1241/45)
Autor del projecte


Sergi Gimeno Aribau - Enginyer de Camins, Canals i Ports

Títol del Plànol
ACTUACIONS - ORDENACIÓ I SECCIONS TIPUS (Camí Vell d'Albatàrrec) -

Dibuixat
x.v.s.
Expedient Fitxer

1379

Escala **A1 A3 indicades** Núm. plànol **02**

Gràfica Full /01

Data
Octubre 2018